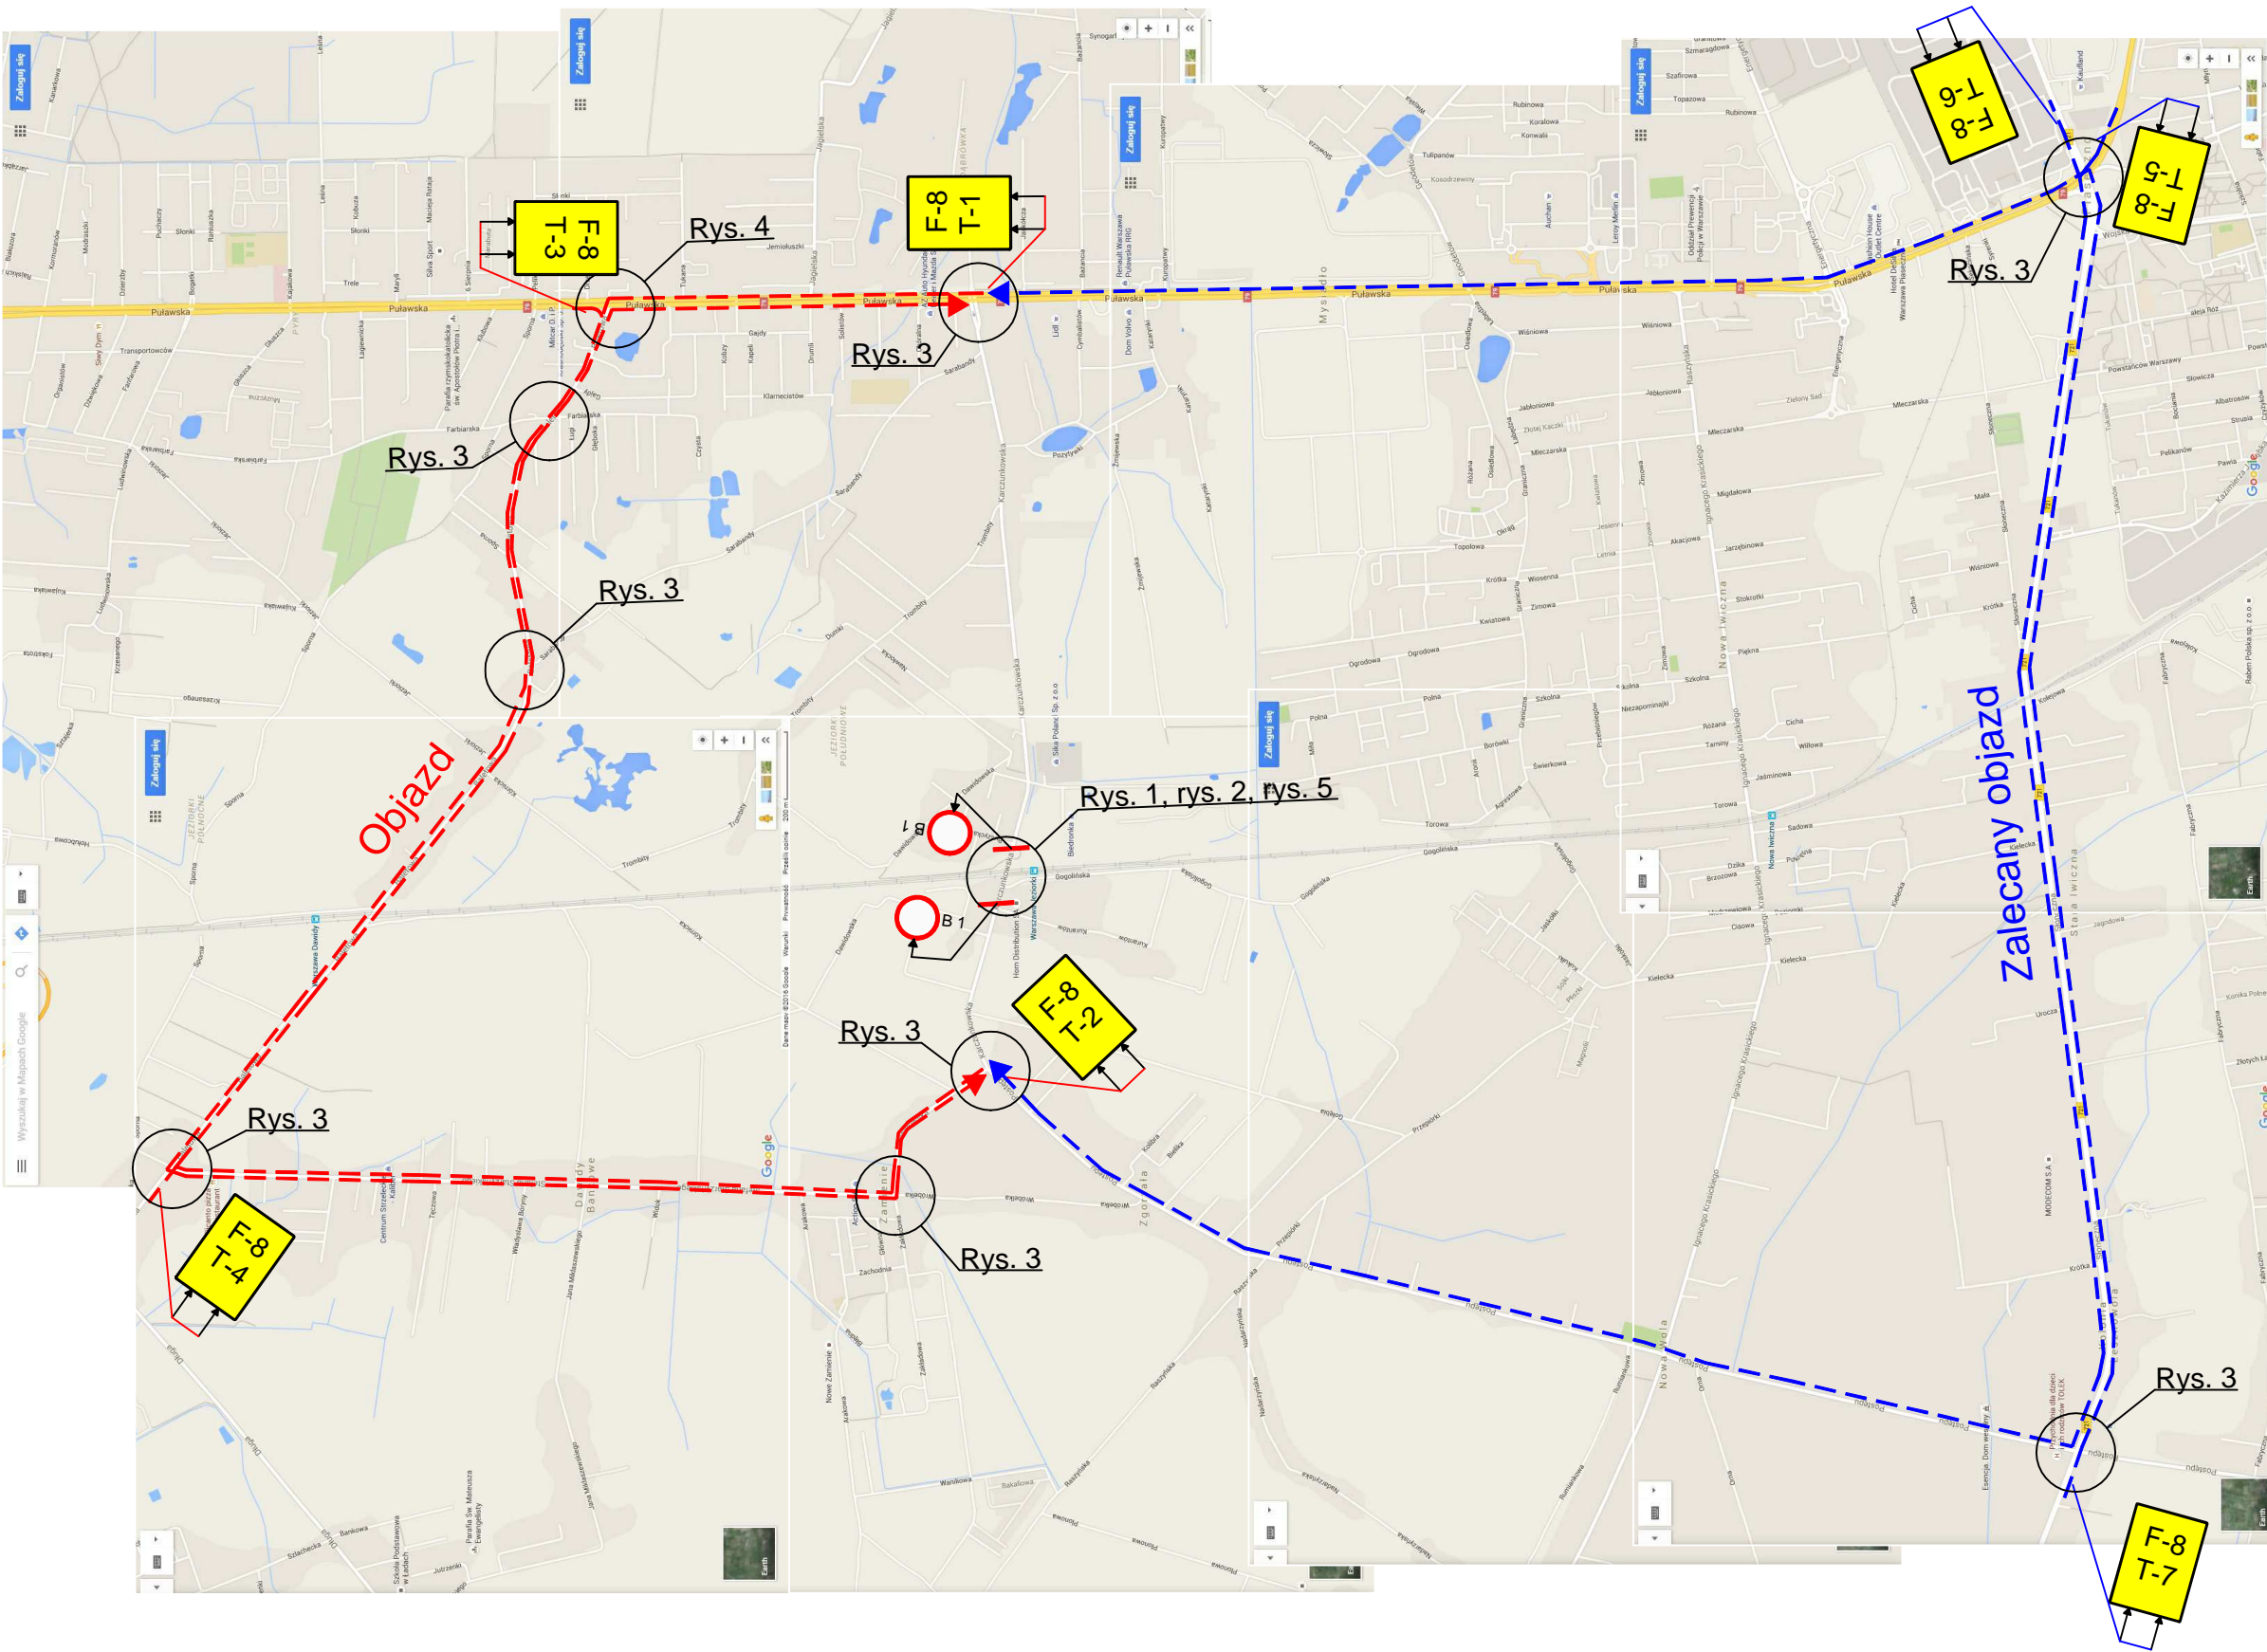


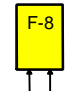


Orientacja



Legenda:

-  prowadzony objazd
-  zalecany objazd
-  projektowane tablice F-8