


LEGENDA:

 **A-14**
- znaki projektowane

 **A-7** - znaki istniejące

 - oznakowanie etapu

Tytuł projektu: PROJEKT ORGANIZACJI RUCHU NA CZAS ROZBUDOWY drogi gminnej - ul. Gminnej w Lesznowoli	
Numer rysunku:	Tytuł rysunku: 3.0 Schemat objazdu - ETAP 3
Wykonał: Marcin Dziurdziak	Podpis: 

STAROSTA PIASECZYŃSKI

IRD 7120 90 Cz. 2018
30.12.2019

termin wprowadzenia do
Zatwierdzam do realizacji czasową organizację ruchu w całości - ze zmianami


Termin wprowadzenia niniejszej organizacji ruchu należy zgłosić do:

Wydziału Inwestycji Remontów i Drogownictw
Piaseczno, ul. Chylickowska 14, tel. 22 756-61-32


Z up. Starosty Piaseczyńskiego

Grzegorz Wójcik
NACZELNIK WYDZIAŁU INWESTYCJI,
REMONTÓW I DROGOWNICTWA

2019-03-18

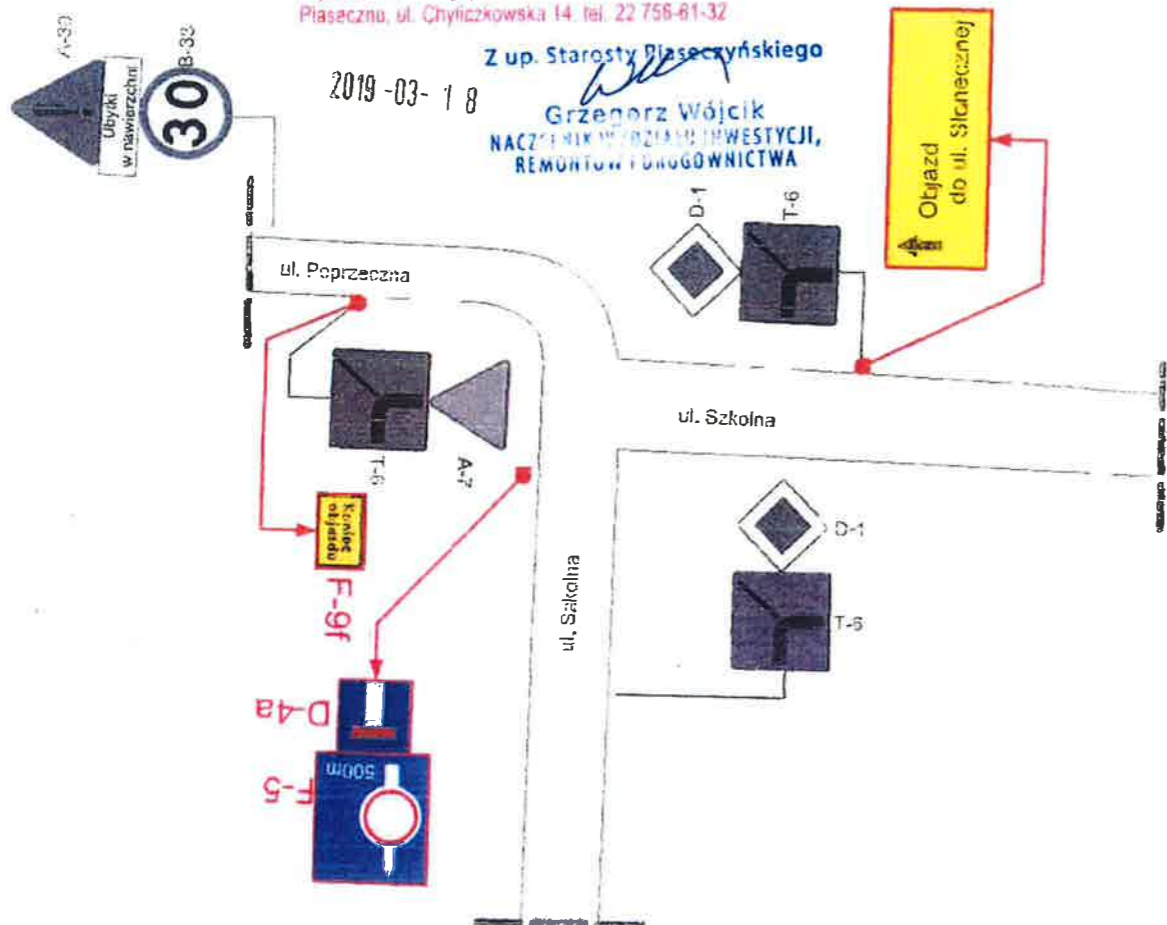


Tytuł projektu: PROJEKT ORGANIZACJI RUCHU NA CZAS ROZBUDOWY drogi gminnej - ul. Gminnej w Lesznowoli		
Numer rysunku: 3.1	Tytuł rysunku: Plan sytuacyjny - ETAP 3	Skala: 1:500
Wykonał: Marcin Dziurdziak	Podpis: <i>Marcin Dziurdziak</i>	

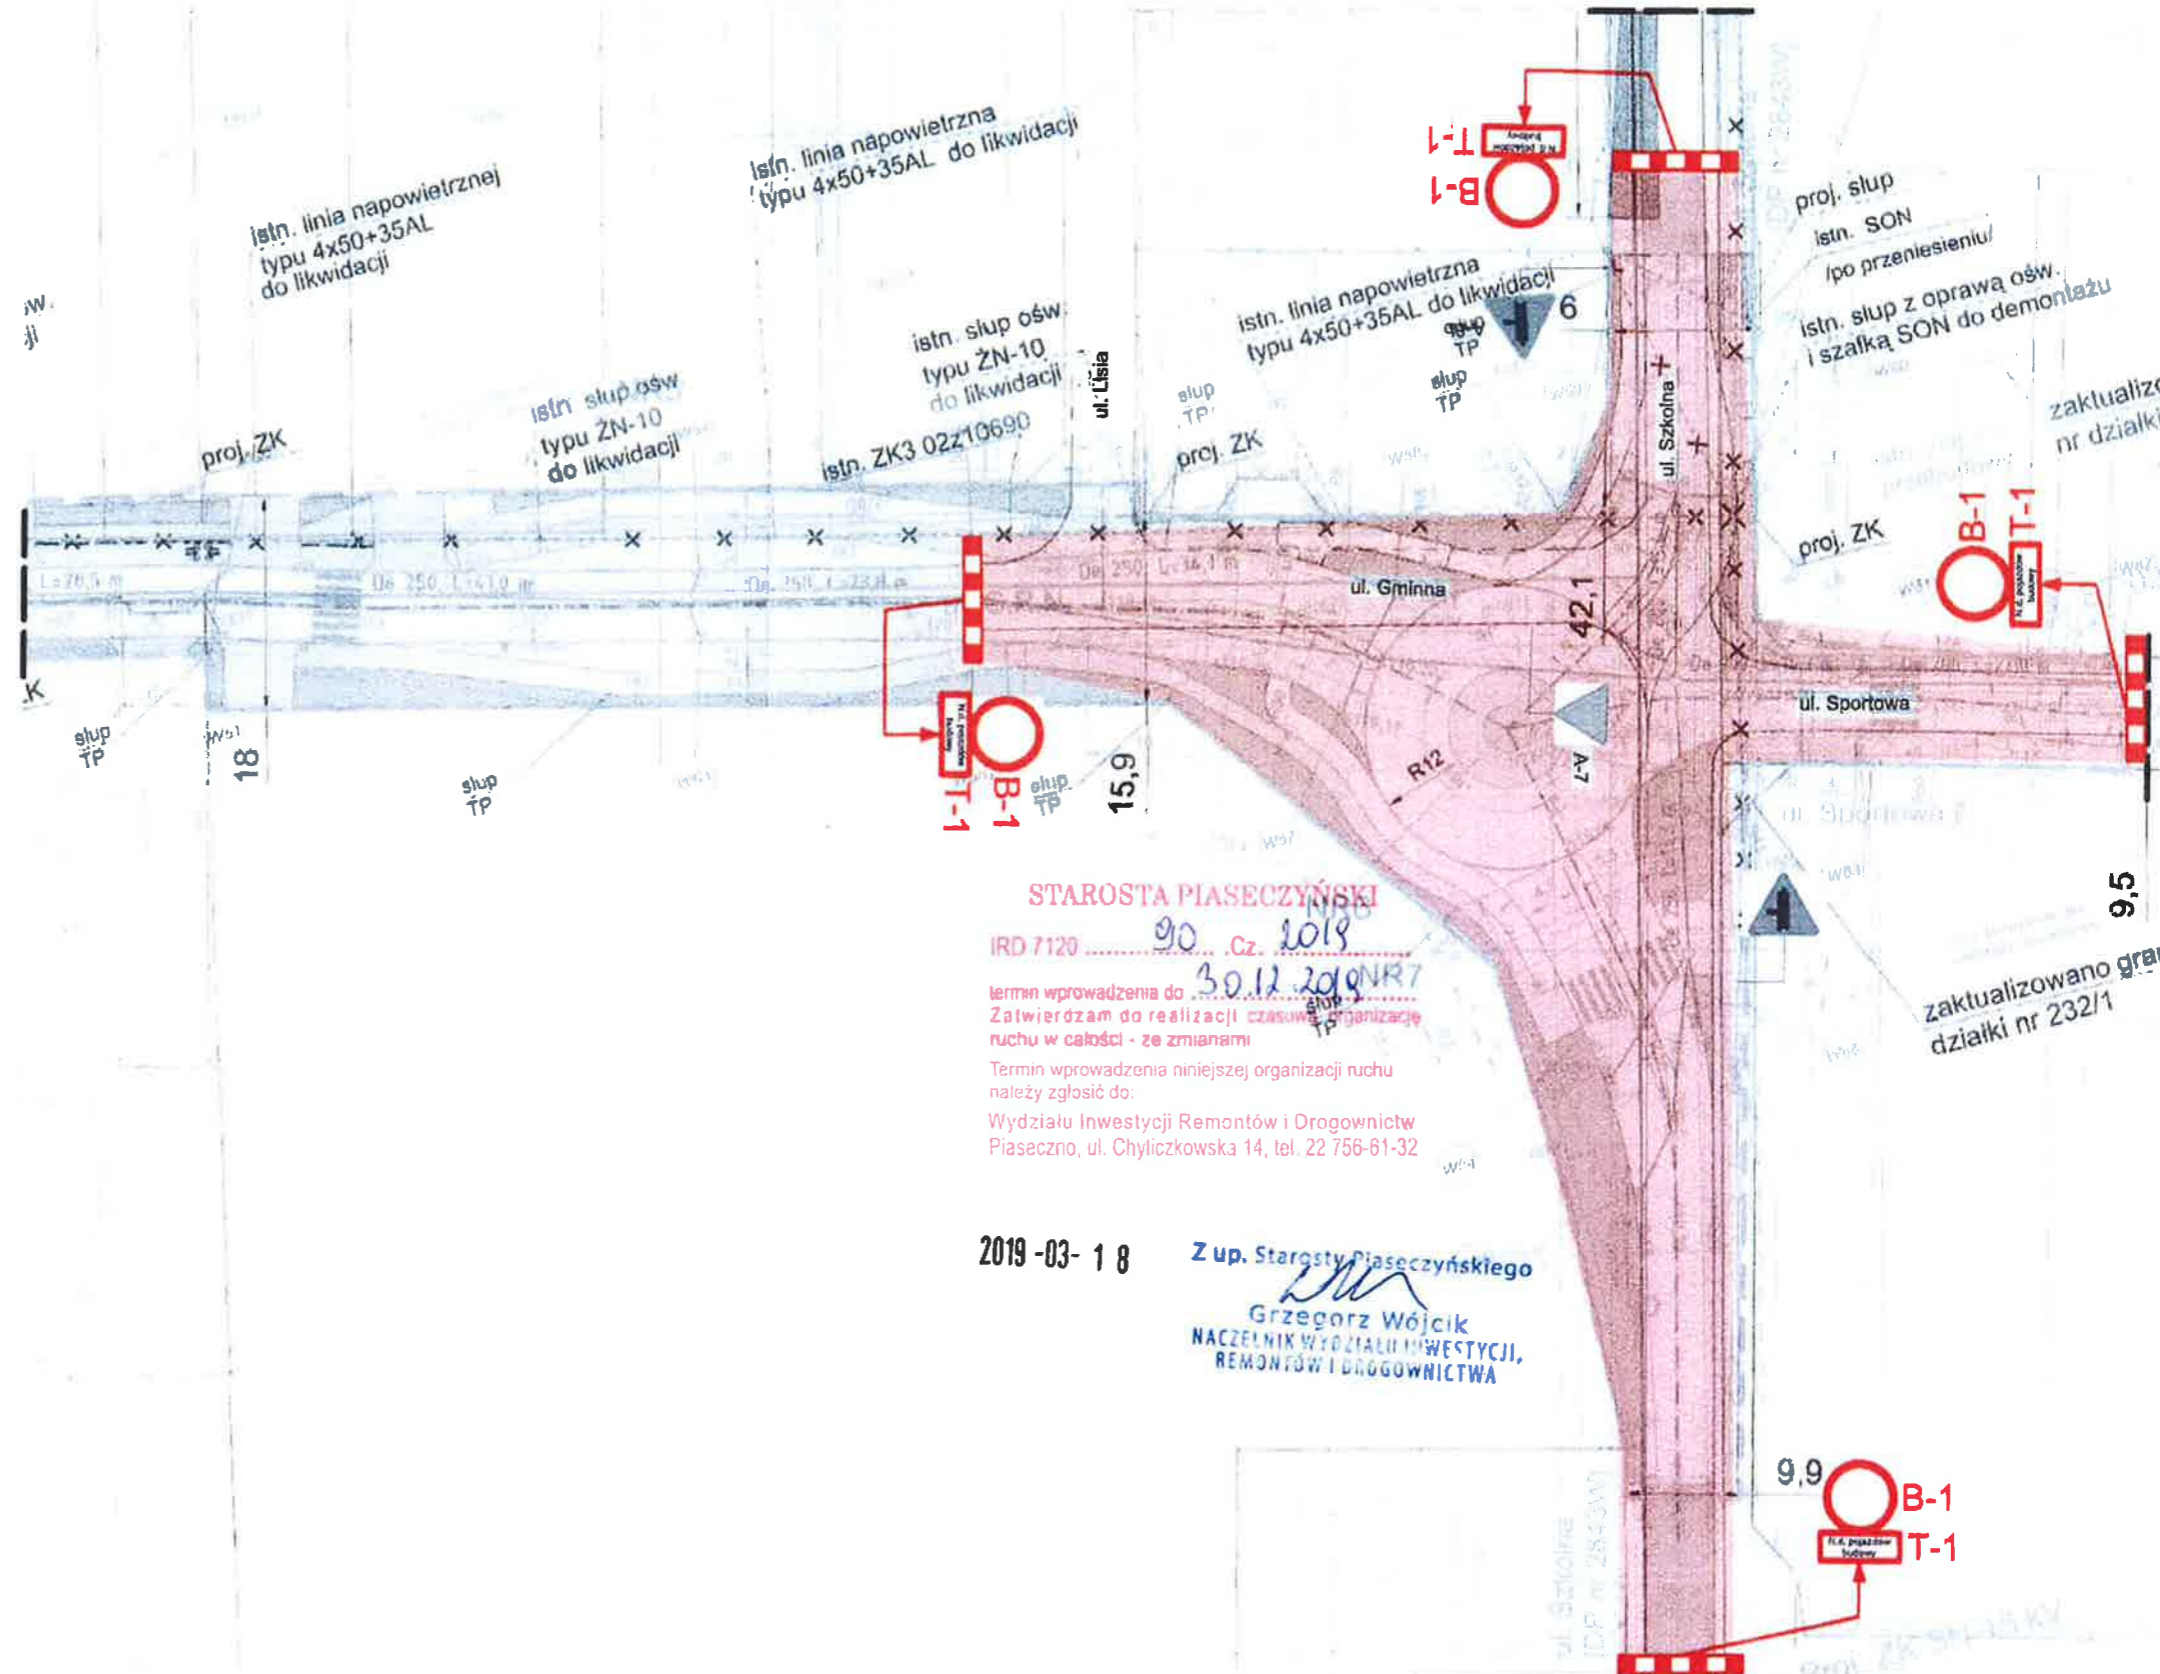

STAROSTA PIASECZYŃSKI
 IRD 7120 90. Cz. 2019
 termin wprowadzenia do 30.12.2019 NR7
 Zatwierdzam do realizacji czasową organizację
 ruchu w całości - ze zmianami
 Termin wprowadzenia niniejszej organizacji ruchu
 należy zgłosić do:
 Wydziału Inwestycji Remontów i Drogownictwa
 Piaseczno, ul. Chyliczkowska 14, tel. 22 756-61-32

2019-03-18
 Z up. Starosty Piaseczyńskiego
 Grzegorz Wójcik
 NACZELNIK WYDZIAŁU INWESTYCJI,
 REMONTÓW I DROGOWNICTWA

Tytuł projektu: PROJEKT ORGANIZACJI RUCHU NA CZAS ROZBUDOWY drogi gminnej - ul. Gminnej w Lesznówoli		
Numer rysunku: 3.2	Tytuł rysunku: Plan sytuacyjny - ETAP 3	Skala: 1:500
Wykonał: Marcin Dziurdziak	Podpis: <i>Marcin Dziurdziak</i>	

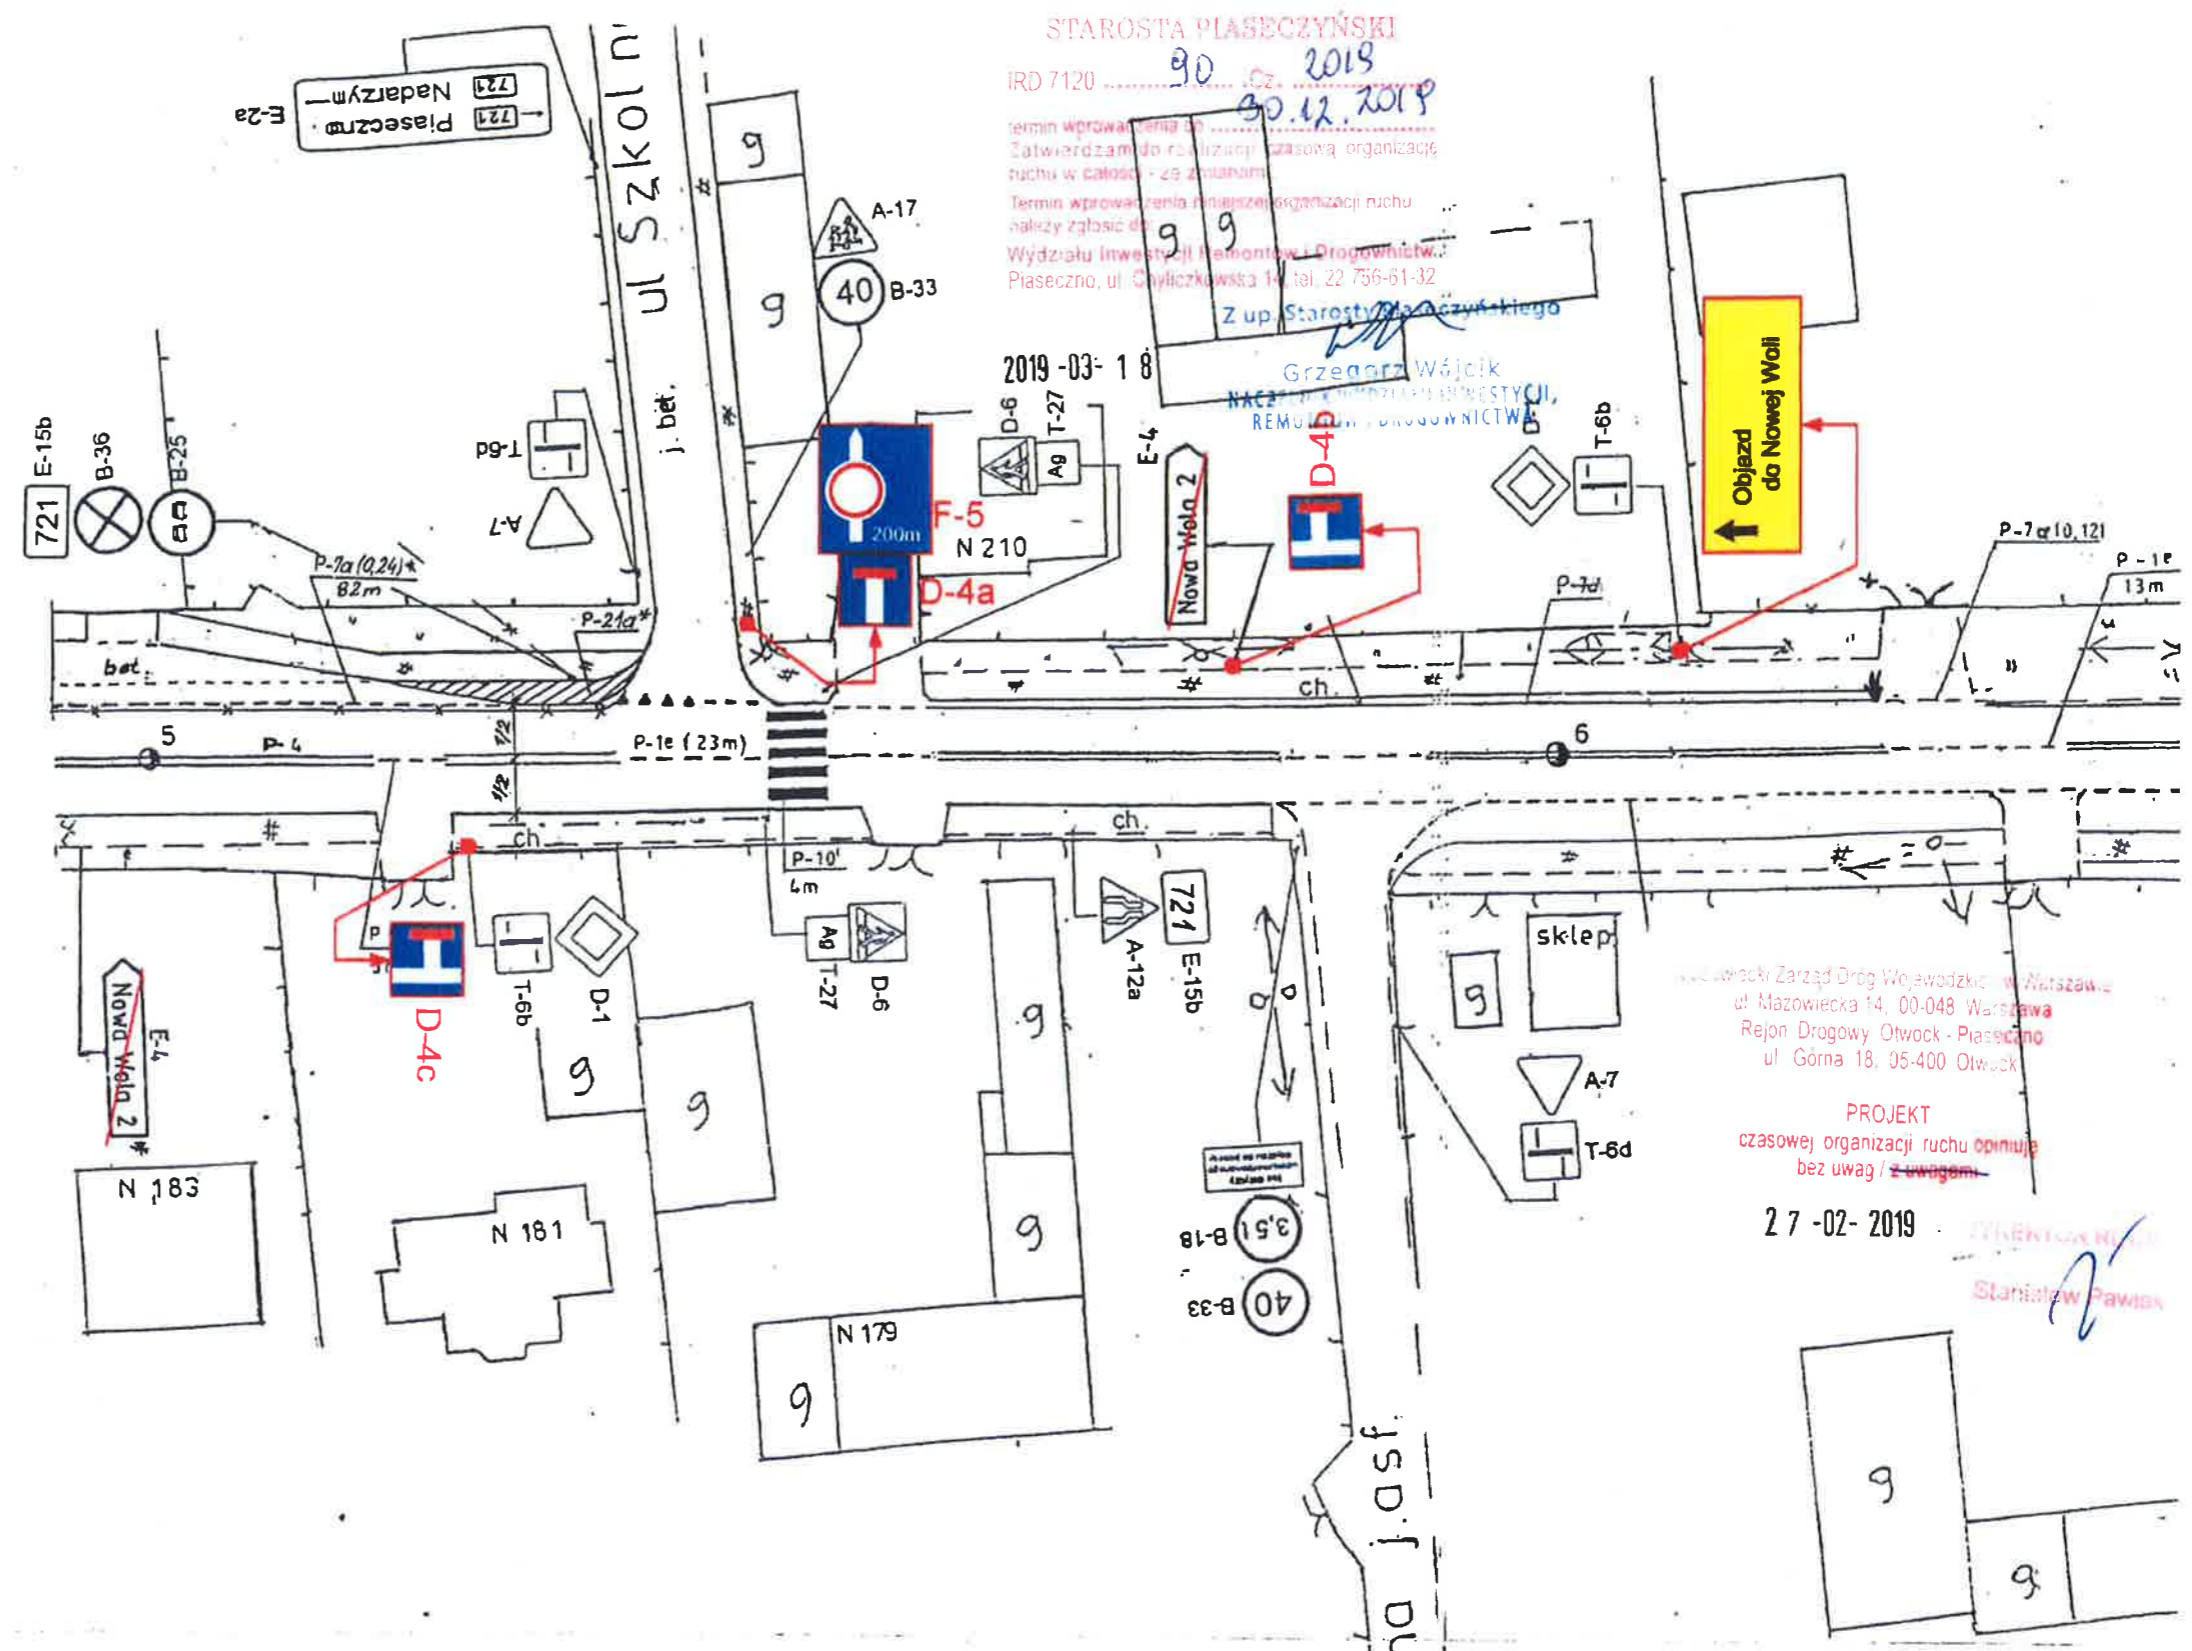

STAROSTA PIASECZYŃSKI
 IRD 7120 90 2019
 30.12.2019
 termin wprowadzenia do
 Zatwierdzam do realizacji czasową organizację
 ruchu w całości - ze zmianami
 Termin wprowadzenia niniejszej organizacji ruchu
 należy zgłosić do
 Wydziału Inwestycji i Remontów i Drogowictwa
 Piaseczno, ul. Chylickowska 14, tel. 22 756-61-32

Z up. Starosty Piaseczyńskiego
 Grzegorz Wójcik
 NACZELNIK WYDZIAŁU INWESTYCJI,
 REMONTÓW I DROGOWNICTWA

Wojewódzki Zarząd Dróg Wojewódzki w Warszawie
 ul. Mazowiecka 14, 00-048 Warszawa
 Rejon Drogowy Otwock - Piaseczno
 ul. Górna 18, 05-400 Otwock

PROJEKT
 czasowej organizacji ruchu opiniuje
 bez uwag / z uwagami

27-02-2019

Stanisław Pawlik

Tytuł projektu: PROJEKT ORGANIZACJI RUCHU NA CZAS ROZBUDOWY drogi gminnej - ul. Gminnej w Lesznowoli		
Numer rysunku: 3.3	Tytuł rysunku: Plan sytuacyjny - ETAP 3	Skala: 1:500
Wykonak: Marcin Dziurdziak	Podpis: <i>[Signature]</i>	

STAROSTA PIASECZYŃSKI

IRD 7120Cz.

termin wprowadzenia do
Zatwierdzam do realizacji czasową organizację
ruchu w całości - ze zmianami.

Termin wprowadzenia niniejszej organizacji ruchu
należy zgłosić do:

Wydziału Inwestycji Remontów i Drogownictwa
Piaseczno, ul. Chylińskowska 14, tel. 22 756-61-32

Z up. Starosty Piaseczyńskiego

Grzegorz Wójcik
NACZELNIK WYDZIAŁU INWESTYCJI,
REMONTÓW I DROGOWNICTWA


Mazowiecki Zarząd Dróg Wojewódzkich w Warszawie
ul. Mazowiecka 14, 00-048 Warszawa
Rejon Drogowy Otwock - Piaseczno
ul. Górna 18, 05-400 Otwock

PROJEKT
czasowej organizacji ruchu opiniuję
bez uwag / z uwagami-


27-02-2019


DYREKTOR REJONU

Stanisław Pawlak

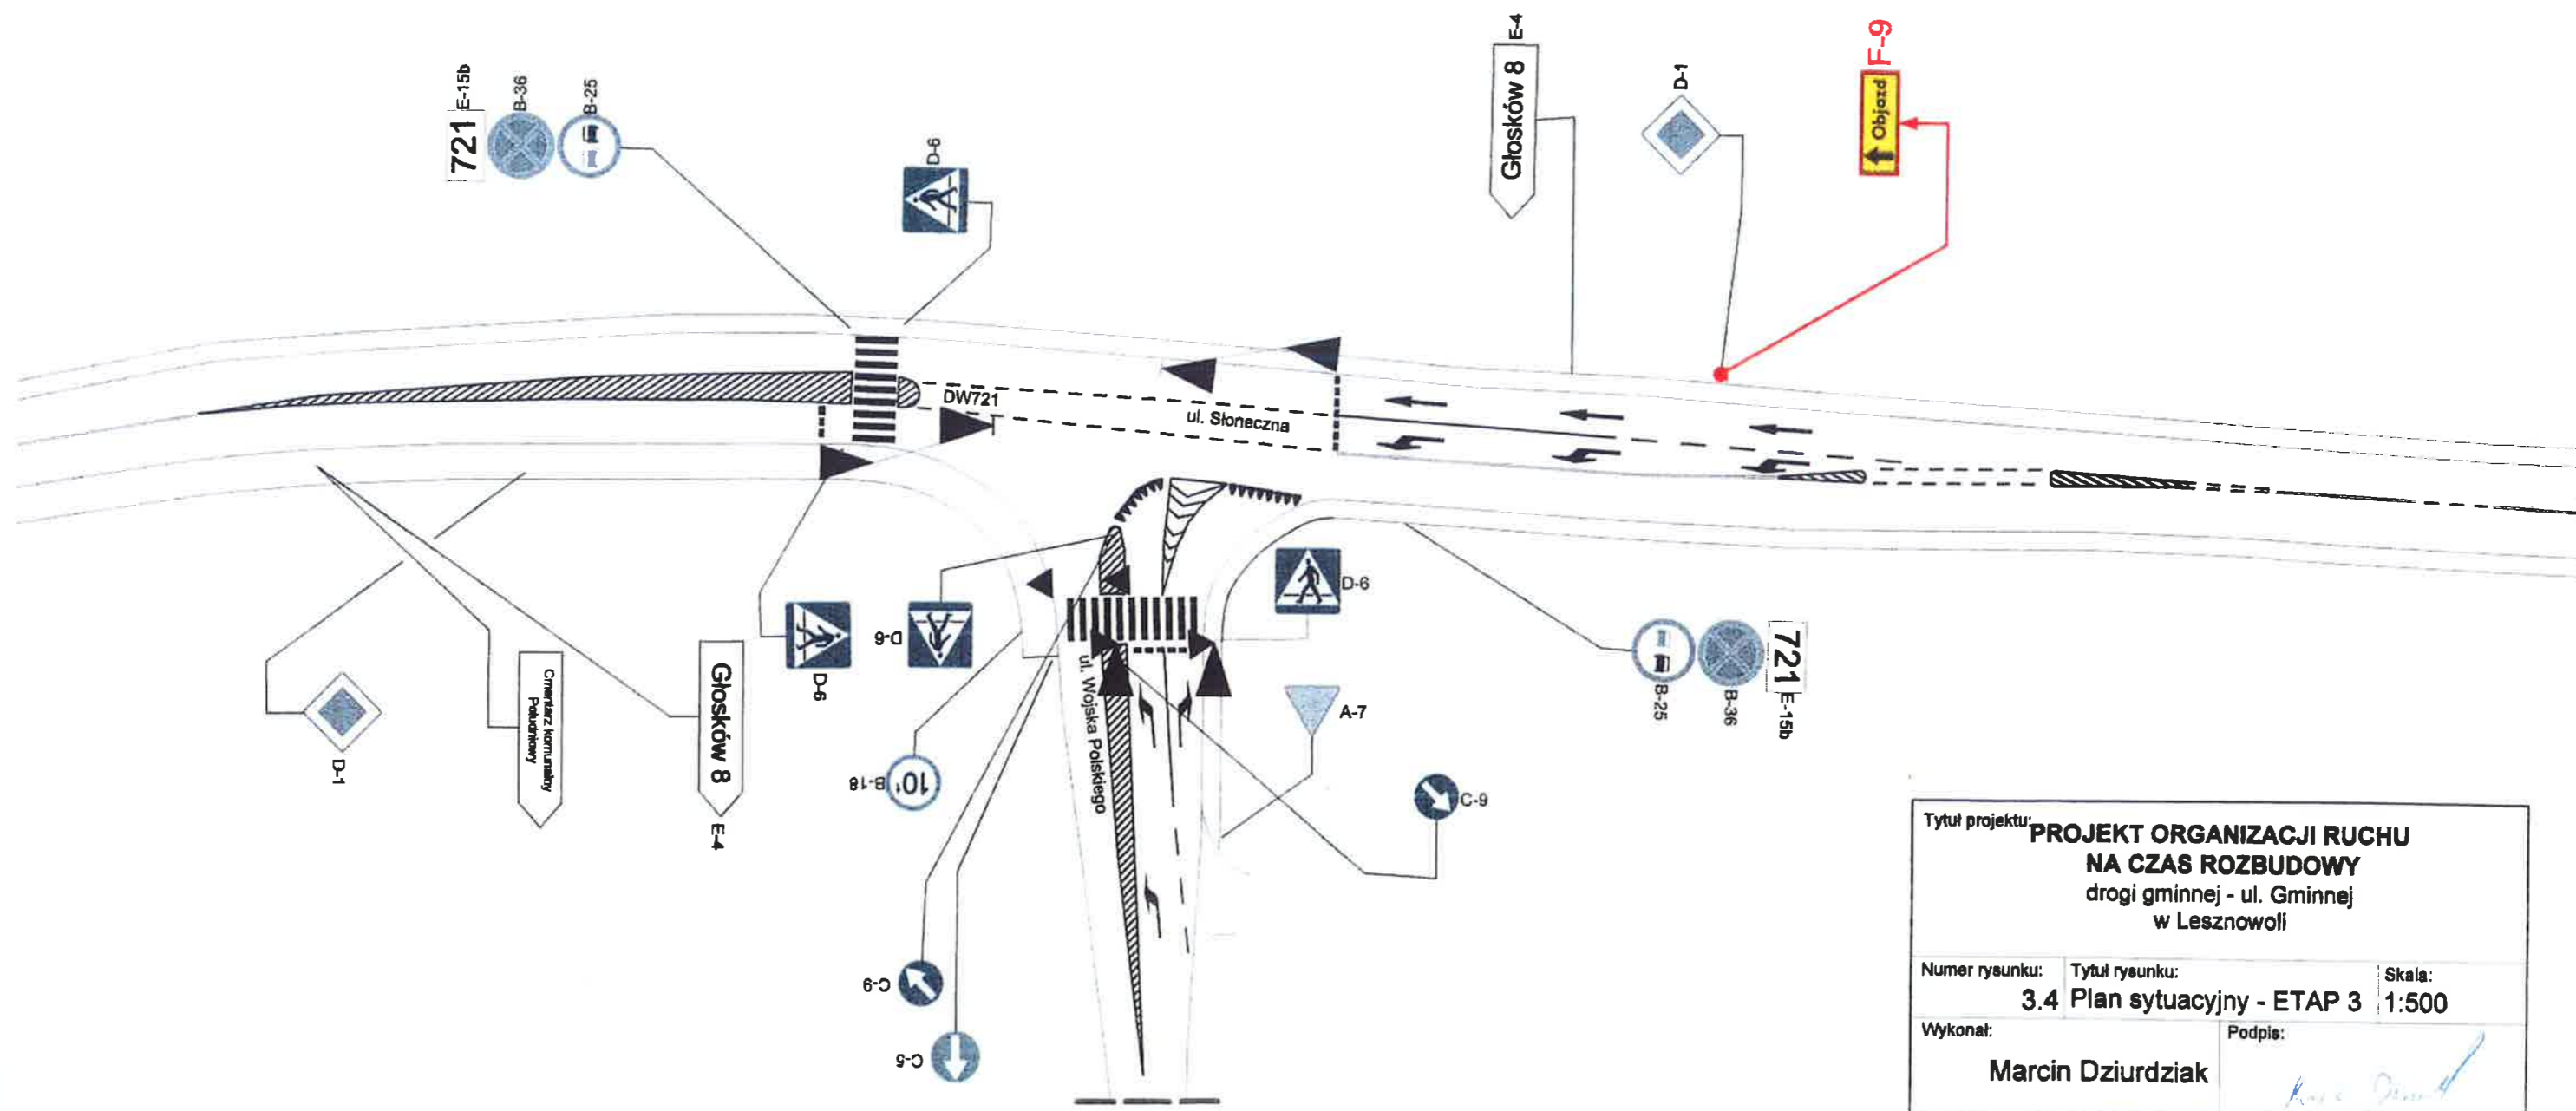

Tytuł projektu: PROJEKT ORGANIZACJI RUCHU NA CZAS ROZBUDOWY drogi gminnej - ul. Gminnej w Lesznowoli		
Numer rysunku: 3.4	Tytuł rysunku: Plan sytuacyjny - ETAP 3	Skala: 1:500
Wykonał: Marcin Dziurdziak	Podpis: <i>[Signature]</i>	

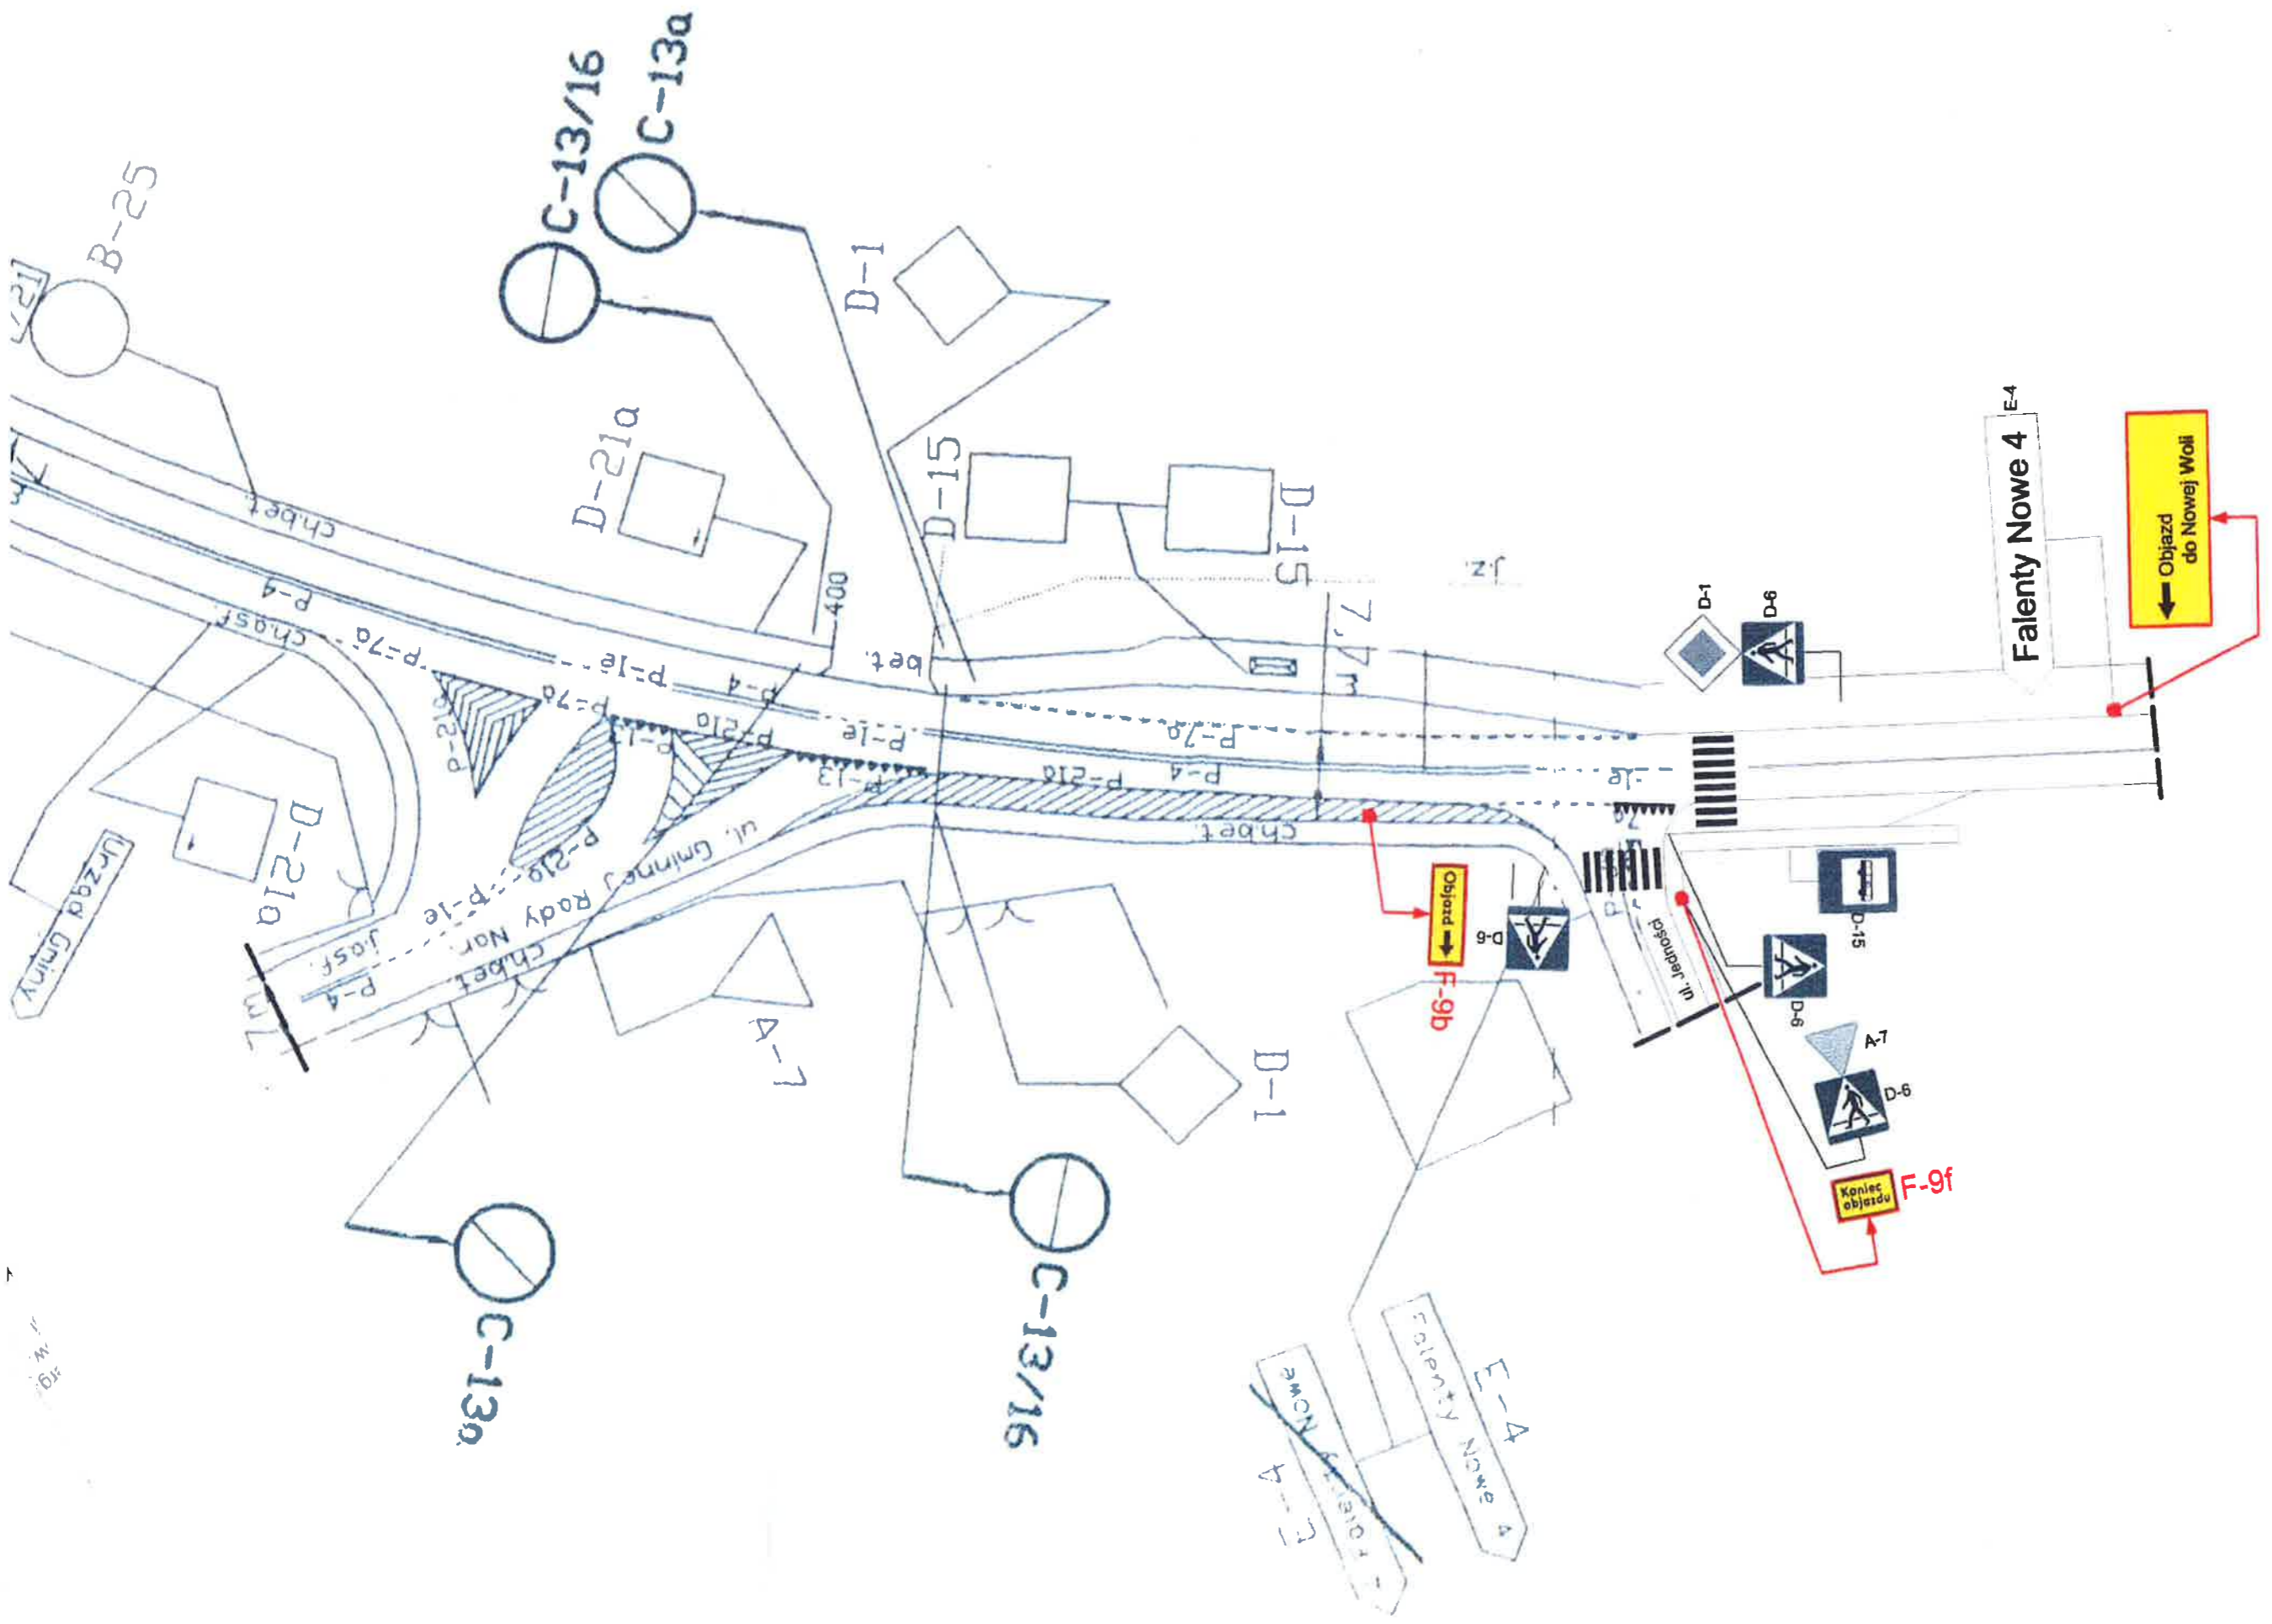

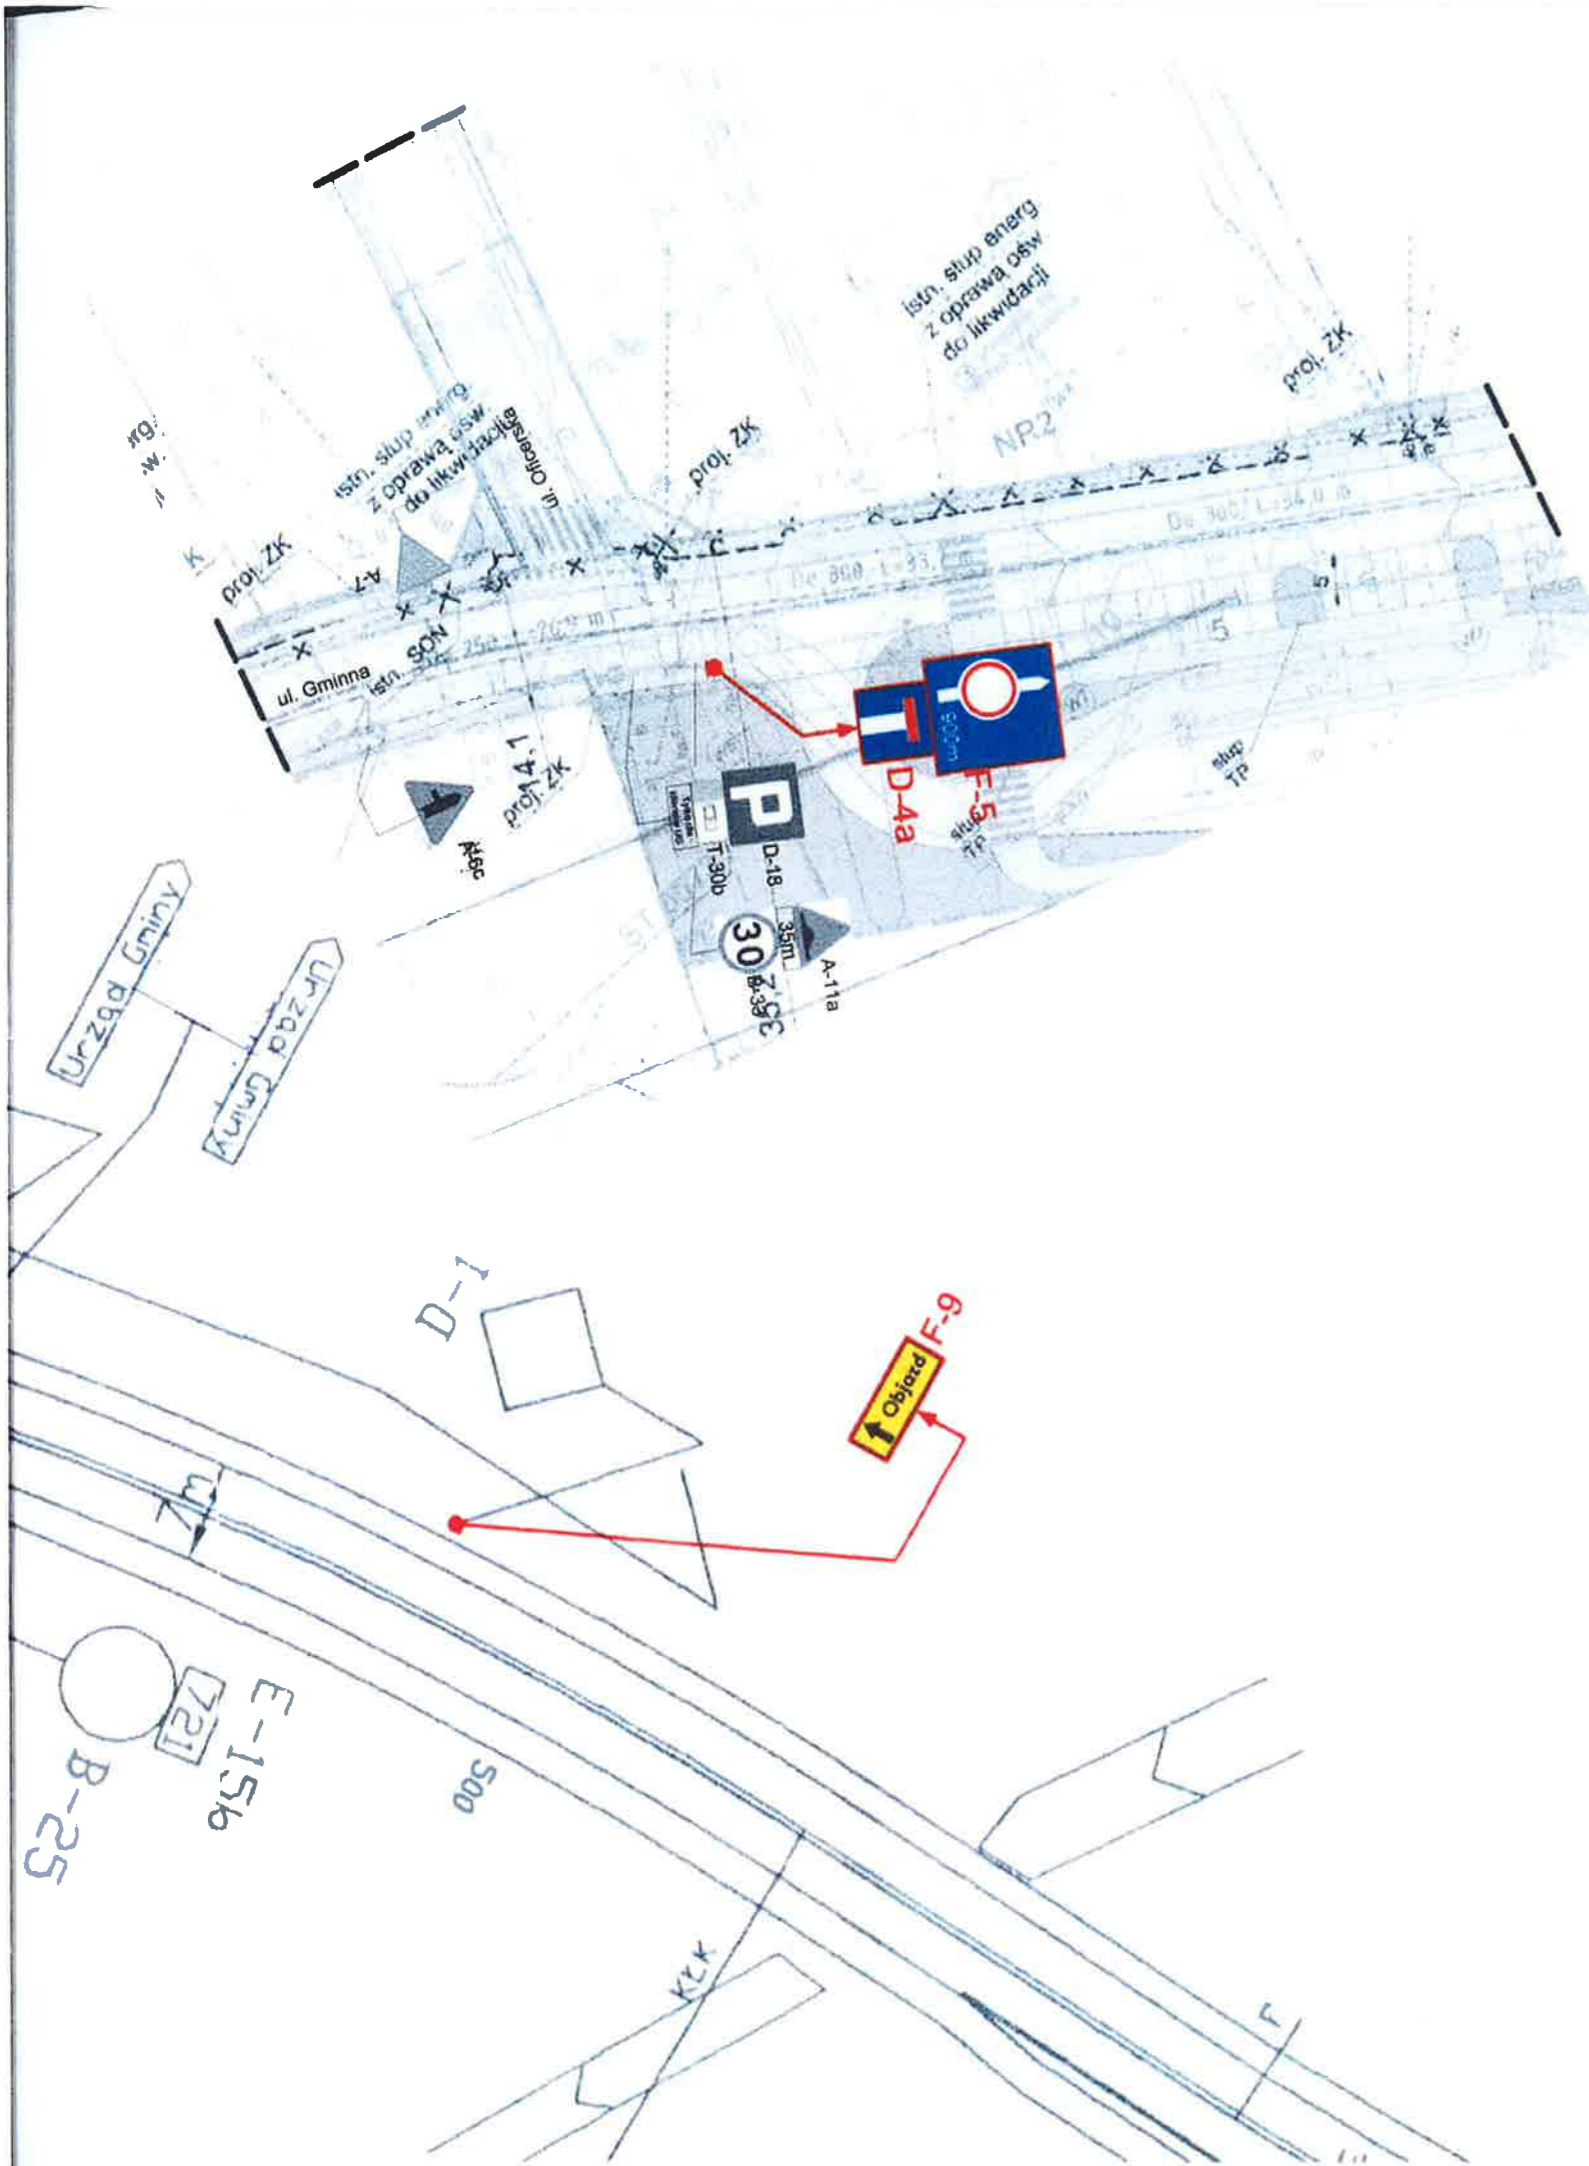


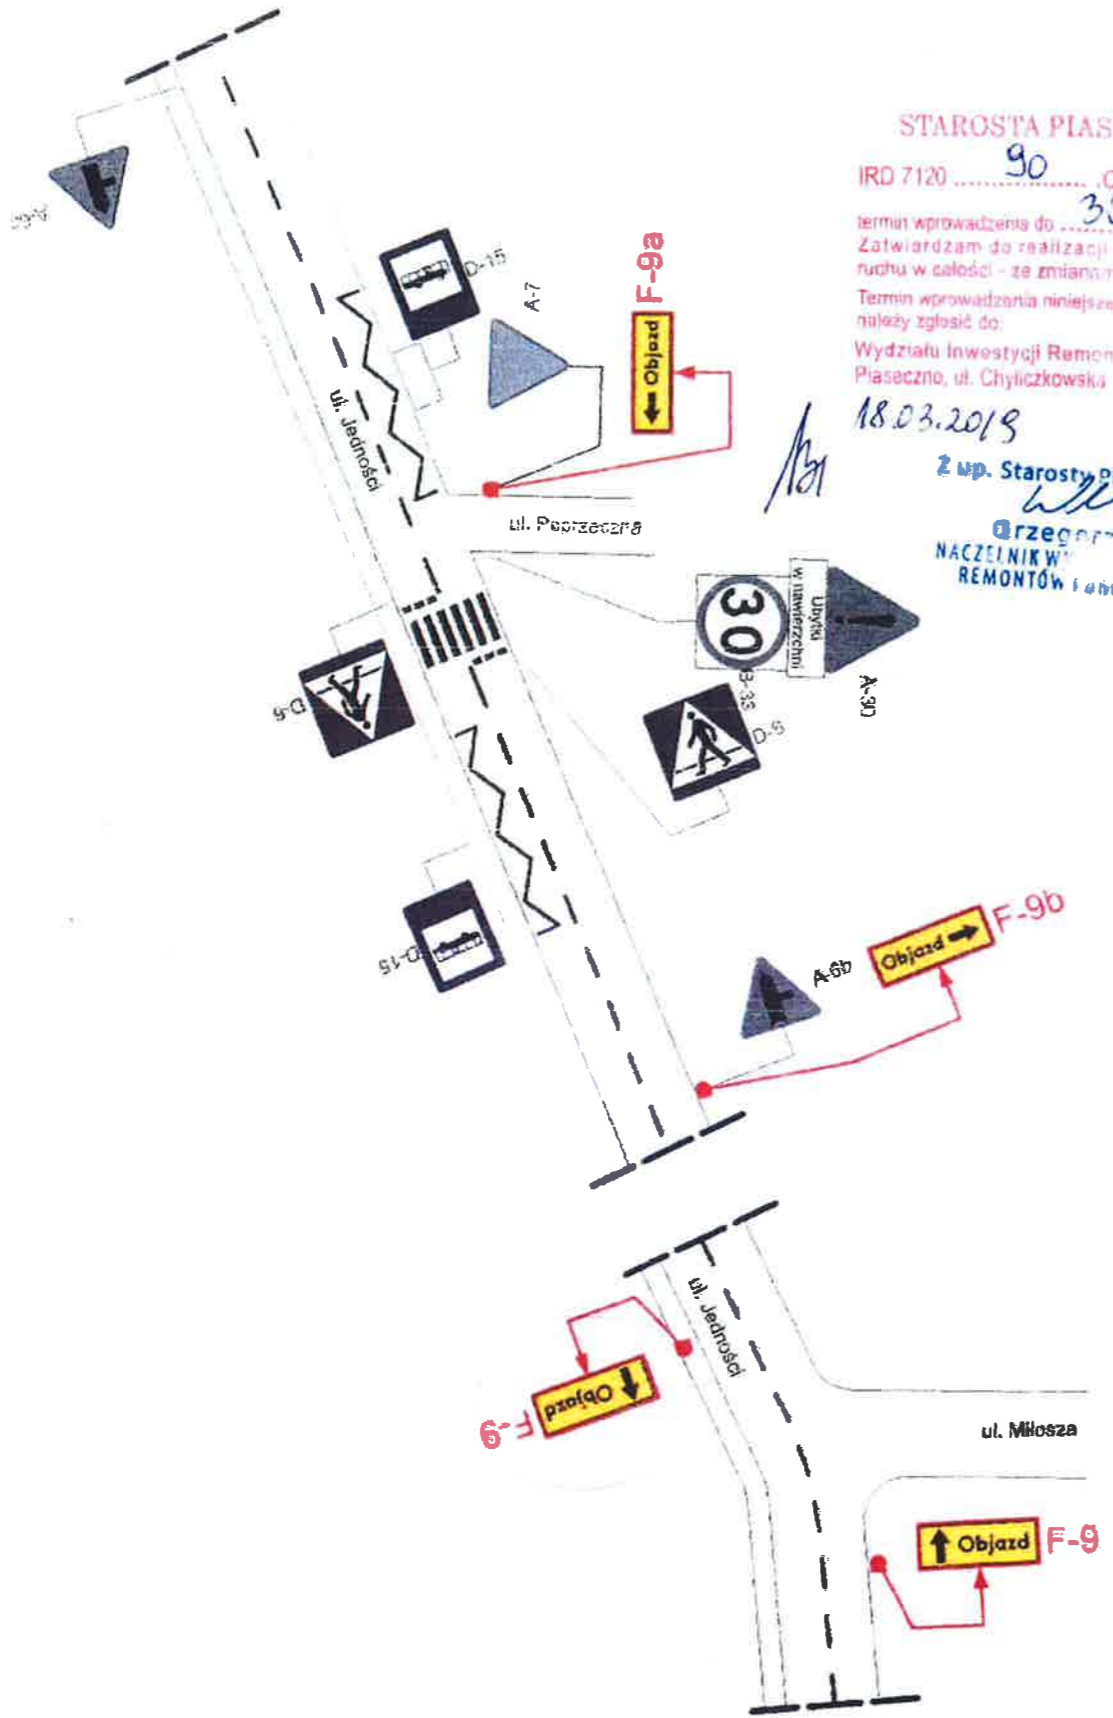
STAROSTA PIASECZYŃSKI
 IPD 1120 90 Cz. 2018
 30.12.2018
 Termin wprowadzenia do
 Zatwierdzam do realizacji czasową organizację ruchu w całości - ze zmianami.
 Termin wprowadzenia niniejszej organizacji ruchu należy zgłosić do:
 Wydziału Inwestycji Remontów i Drogownictw Piaseczno, ul. Chyliczkowska 14, tel. 22 756-61-32

2019-03-18
 Z up. Starosty Piaseczyńskiego
 Grzegorz Wójcik
 NACZELNIK WYDZIAŁU INWESTYCJI,
 REMONTÓW I DROGOWNICTWA

Mazowiecki Zarząd Dróg Wojewódzkich w Warszawie
 ul. Mazowiecka 14, 00-048 Warszawa
 Rejon Drogowy Otwock - Piaseczno
 ul. Górna 18, 05-400 Otwock
 PROJEKT
 czasowej organizacji ruchu opiniuję
 bez uwag / z uwagami

27-02-2019
 KONTROLER REJONU
 Stanisław Pawlak

Tytuł projektu: PROJEKT ORGANIZACJI RUCHU NA CZAS ROZBUDOWY drogi gminnej - ul. Gminnej w Lesznowoli		
Numer rysunku:	Tytuł rysunku:	Skala:
3.5	Plan sytuacyjny - ETAP 3	1:500
Wykonał:	Podpis:	
Marcin Dziurdziak		



STAROSTA PIASECZYŃSKI

IRD 7120 90 C2 2019
 30.12.2019

termin wprowadzenia do realizacji
 Zatwierdzam do realizacji czasową organizację ruchu w całości - ze zmianami

Termin wprowadzenia niniejszej organizacji ruchu należy zgłosić do:

Wydziału Inwestycji Remontów i Drogownictwa
 Piaseczno, ul. Chyliczkowska 14, tel. 22 755-61-32

18.03.2019

Z up. Starosty Piaseczyńskiego

Arzeger Wólcik
 ARZEGER WÓLCIK
 NACZELNIK WYDZIAŁU INWESTYCJI,
 REMONTÓW I DROGOWNICTWA

Tytuł projektu: PROJEKT ORGANIZACJI RUCHU NA CZAS ROZBUDOWY drogi gminnej - ul. Gminnej w Lesznówoli		
Numer rysunku: 3.6	Tytuł rysunku: Plan sytuacyjny - ETAP 3	Skala: 1:500
Wykonał: Marcin Dziurdziak		Podpis: <i>Marcin Dziurdziak</i>